
PLANO DE UBICACION

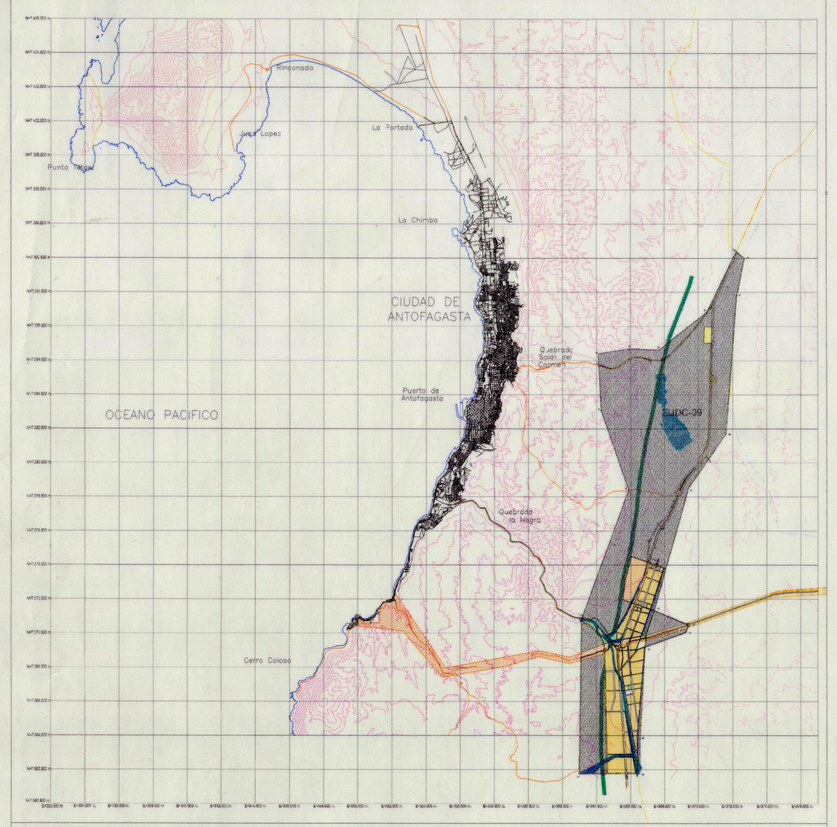


SUPERFICIE TOTAL= 12.959,79 hectáreas

Esc = 1 : 165.000

UBICACION PREDIOS EXISTENTES

CUADRO DE PREDIOS Y SUPERFICIES EXISTENTES

EMPRESA	SUPERF. (Ha)	%	USOS
-Fundicion Altonorte	227,46	52,0	Industrial
-Posada	1,4	0,32	Equipamiento
- Transporte Aranzú	2,0	0,45	Industrial
-Edelnor	1,0	0,22	Industrial
-Cia. Electro Metalúrgica	10,2	2,33	Industrial
- Shell Chile S.A.	2,2	0,50	Equipamiento
-José Saldias Arteaga	1,1	0,25	Industrial
-Constructora Atacama	1,6	0,36	Industrial
-Victor Marquez	1,57	0,35	Industrial
-Transporte Bello	3,0	0,68	Industrial
-Hidromec	0,75	0,17	Industrial
-Planta de Pesaje (MOP)	1,59	0,38	Equipamiento
-Copec	0,78	0,17	Equipamiento
-Carabineros de Chile	1,0	0,22	Equipamiento
-Esso Chile S.A.	0,7	0,16	Equipamiento
-Muñoz R y Vazquez Ltda	2,7	0,61	Industrial
-Inacesa (1)	5,82	1,33	Industrial
-Inacesa (2)	78,49	17,94	Industrial
-Eulogio Gordo Ltda.	3,52	0,87	Industrial
-Medel y Cia. Ltda.	4,88	1,11	Industrial
-Transducan	9,97	2,27	Industrial
-Conymet	4,21	0,96	Industrial
-Edelnor (2)	2,0	0,45	Industrial
-Soc. Chilena El Litio S.A.	36,94	8,44	Industrial
-United	9,00	2,05	Industrial
-Thamco	9,00	2,05	Industrial
-Caucho Industrial	9,00	2,05	Industrial
-Delta	1,78	0,40	Industrial
-Emmresa Socaire	2,0	0,45	Industrial
-Simsa	0,41	0,09	Industrial
-Benavides y Melin	1,0	0,22	Industrial
TOTAL	437,37	100	

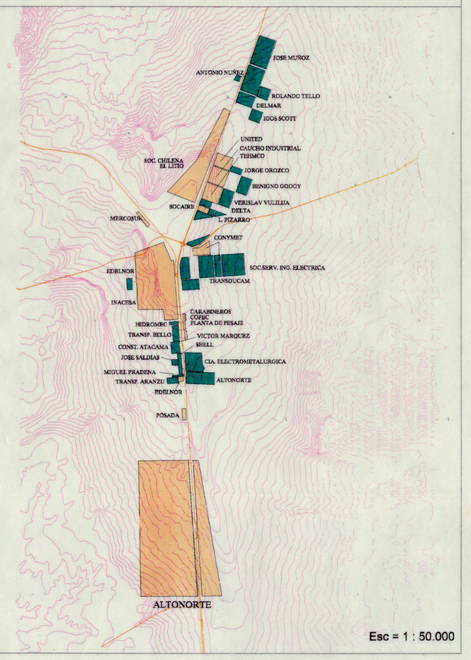

DESIGNACION

- Predios consolidados
- Predios semi consolidados


Esc = 1 : 50.000

CATASTRO INFRAESTRUCTURA EXISTENTE




Esc = 1 : 60.000

PLANO GENERAL

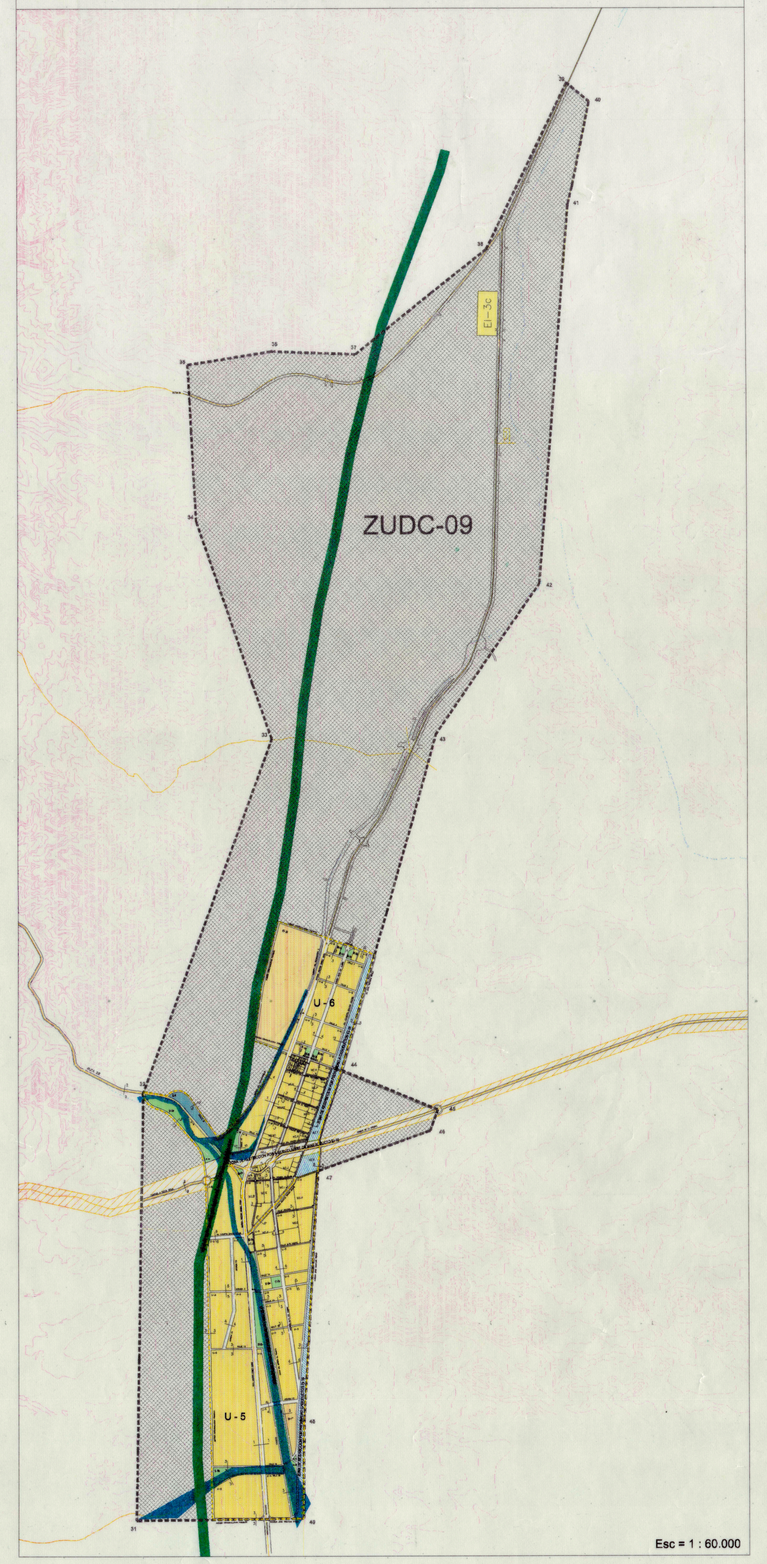

Esc = 1 : 60.000

PLANO DE AREA DETALLADA

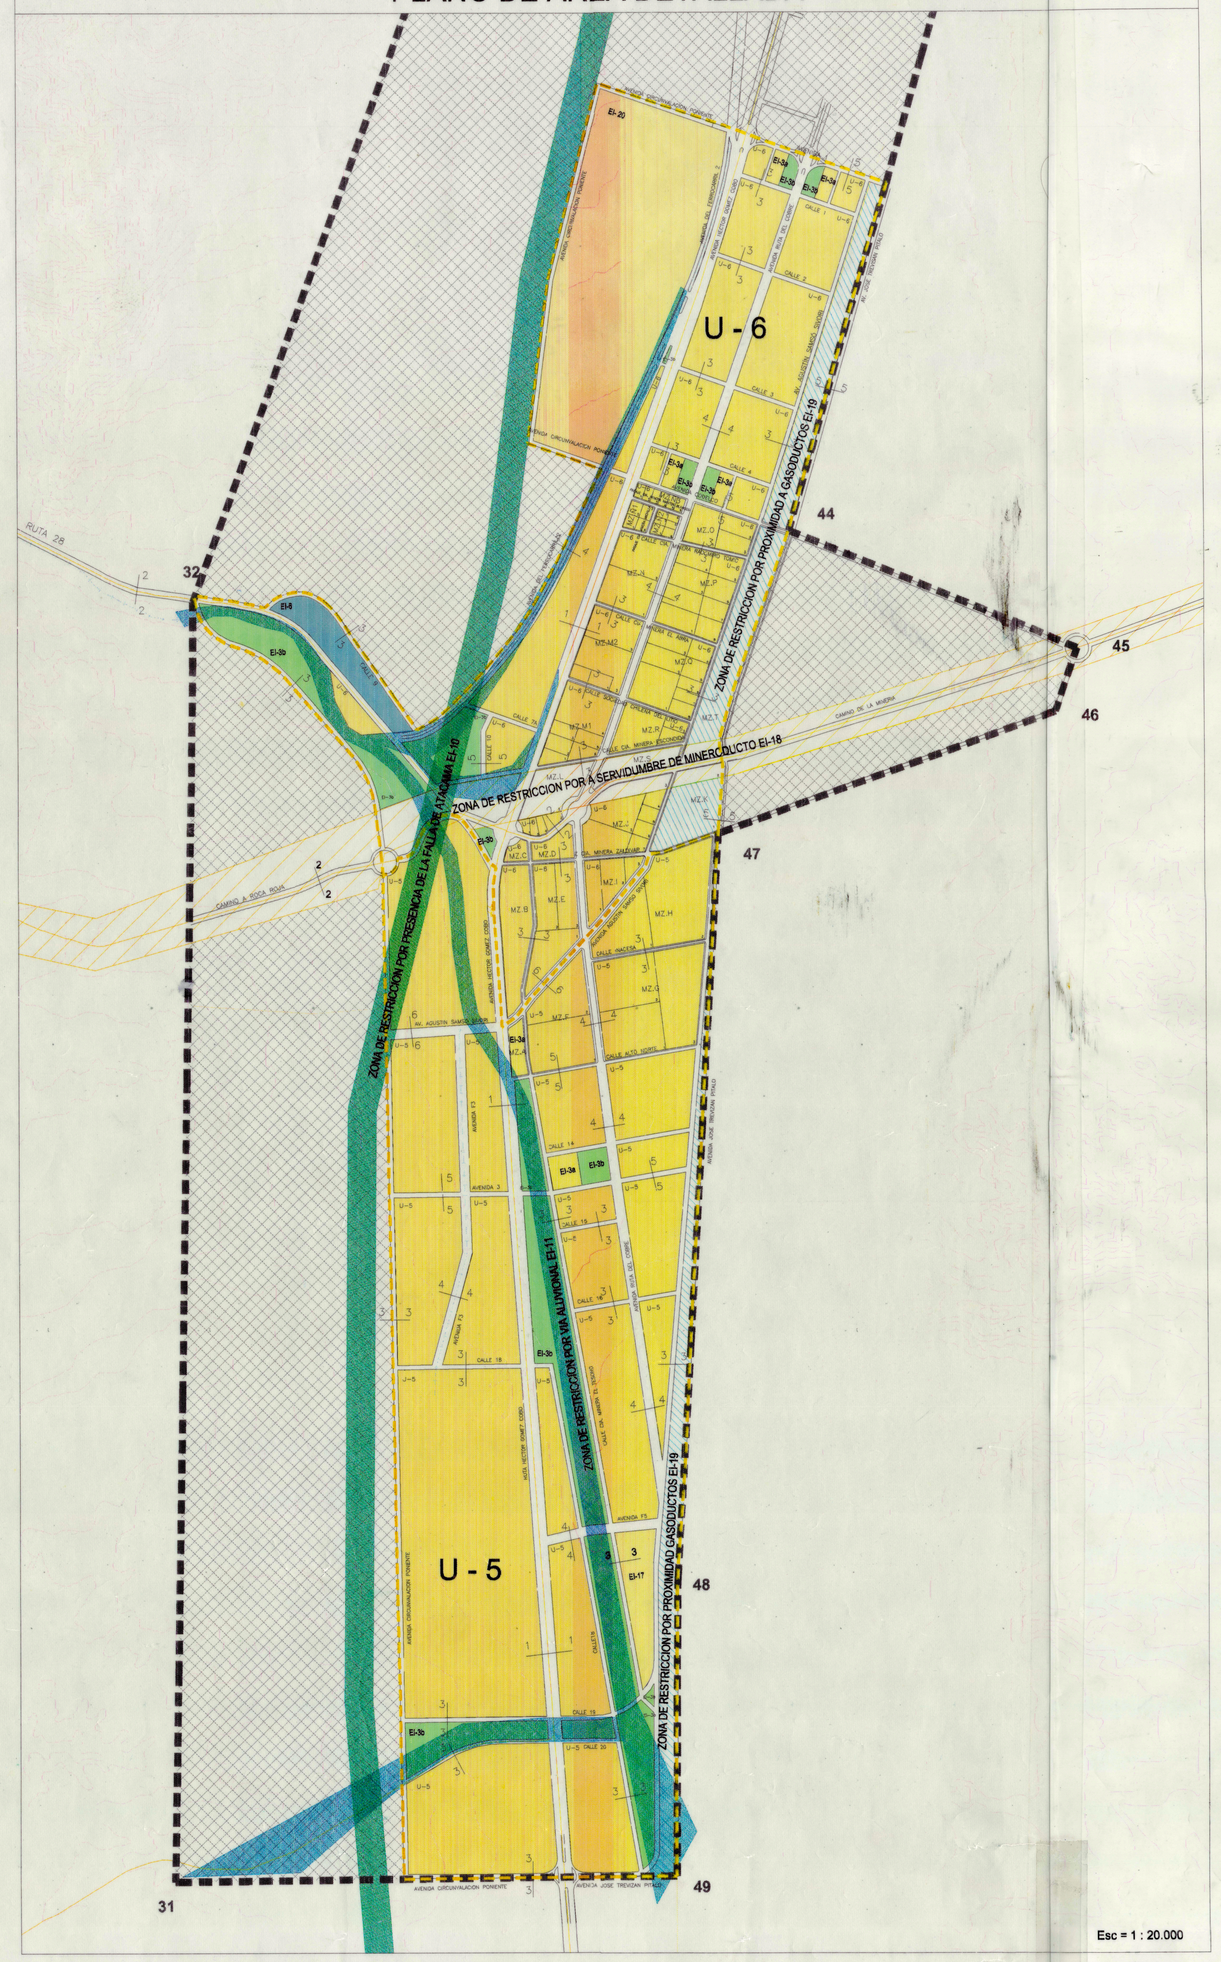

Esc = 1 : 20.000


CUADRO DE SUPERFICIE

ZONA	SUPERF.(Ha.)	%	USOS PERMITIDOS
ZUDC-09	10.251,56	80,60	- Zona Urbanizable de Desarrollo Condicionado; Actividades Productivas Peligrosas, Molestas e Inofensivas.
U - 5	1.001,10	7,87	- Zona de Extensión Urbana; Actividades Productivas Peligrosas y Molestas.
U - 6	476,49	3,75	- Zona de Extensión Urbana; Actividades Productivas Molestas e Inofensiva.
EI-3a	18,21	0,14	- Zona Especial de equipamiento comunitario.
EI-3b	213,55	1,68	- Zona Especial de área verde
EI-3c	40,28	0,32	- Zona Especial de Equipamiento Regional
EI-5	22,71	0,18	- Zona Especial de reserva para infraestructura sanitaria.

ZONA	SUPERF.(Ha.)	%	USOS PERMITIDOS
EI-10	0	0	- Zona de Restricción por Falla de Atacama.
EI-11	0	0	- Zona de Restricción por Via Aluvial.
EI-17	20,38	0,16	- Zona Especial de reserva para instalaciones ferroviarias.
EI-18	74,55	0,59	- Zona de Restricción por Servidumbre de Mineroducto
EI-19	169,11	1,33	- Zona de Restriccion por proximidad a Gasoductos.
EI-20	213	1,67	- Zona Especial de reserva antepuerto
VIALIDAD	429,98	3,38	- Vialidad Estructurante.
AREA TOTAL	**12.717,92**	**100,00**	

PERFILES VIALES

SIMBOLOGIA : L.O. = Linea oficial

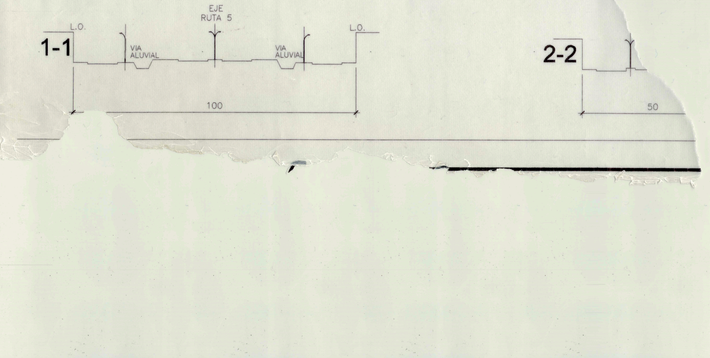

APROBACION ILUSTRE MUNICIPALIDAD DE ANTOFAGASTA Aprobado por acuerdo Municipal N°.....de fecha..... y sancionado por decreto alcaldicio N°.....con fecha.....del 2000

Pedro Araya Ortiz
Alcalde

Hector Gómez Salazar (S)
Secretario Municipal

Juan Galvez Barrechea
Director de Obras

Roberto Rivera Romero
Asesor Urbanista

I. MUNICIPALIDAD DE ANTOFAGASTA

SECRETARIA COMUNAL DE PLANIFICACION

SECOPLAN

PLANO SECCIONAL BARRIO INDUSTRIAL

LA NEGRA

ANTOFAGASTA

PLANO

PSLN-01

ZONIFICACION SECCIONAL

- ZUDC-09 - Zona Urbanizable de Desarrollo Condicionado; Actividades Productivas Peligrosas, Molestas e Inofensivas.
- U - 5 - Zona Urbanizable de Desarrollo Condicionado; Actividades Productivas Peligrosas y Molestas.
- U - 6 - Zona Urbanizable de Desarrollo Condicionado; Actividades Productivas Molestas e Inofensiva.
- EI-3a - Zona Especial equipamiento comunitario
- EI-3b - Zona Especial áreas verdes
- EI-3c - Zona Especial Equipamiento Regional
- EI-5 - Zona Especial de reserva Insfraestructura sanitaria
- EI-10 - Zona Especial de restricción al desarrollo urbano por presencia de la falla de Atacama
- EI-11 - Zona Especial de restricción por vía aluvial
- EI-17 - Zona Especial de reserva para instalaciones ferroviarias
- EI-18 - Zona Especial de restricción por servidumbre de mineroducto
- EI-19 - Zona Especial de restriccion por servidumbre de gasoducto
- EI-20 - Zona Especial Reserva Antepuerto

SIMBOLOGIA

- LIMITE PLANO SECCIONAL
- LIMITE ENTRE GRANDES ZONAS
- CARRETERA
- CAMINO PAVIMENTADO
- CAMINO DE TIERRA
- LINEA FERREA
- SALAR
- MINERODUCTO
- GASODUCTO
- FALLA DE ATACAMA
- VIA ALUVIAL

ARQUITECTOS PLANIFICADORES

Oscar Morales Nilo
Secretario Comunal de Planificación

Joel Becerra Fuentes
Jefe Departamento de Desarrollo Urbano

Javier Mandiola Cepeda
Departamento de Desarrollo Urbano

ANTOFAGASTA, ABRIL 2003

PROCESAMIENTO DIGITAL CUBIERTA ANTOFAGASTA 1:10.000
RESTITUCION VUELO FONDEF 1998

TRATAMIENTO DE VARIABLES DE ZONIFICACION A TRAVES DEL SISTEMA DE INFORMACION GEOGRAFICO DE LA SECRETARIA DE PLANIFICACION COMUNAL DE ANTOFAGASTA

ESCALAS DE IMPRESION : indicadas

N